


D	
C	
B	
A	
IND.	DATUM



Zugehörige Pläne:

Situationen Werkleitungen, 1:200	533010016 - 100 + 101
Situationen Projektplan Strasse, 1:200	533010016 - 102 + 103
Situationen Projektpläne Wasser, 1:200	533010016 - 104 + 105
Situation Projektpläne Elektrisch, 1:200	541710016 - 001 + 002
Situation Landerwerbs- / Dienstbarkeitsplan, 1:200	
Querprofile Rosengässli 1:100	533010016 - 113
Längenprofile, 1:200/20	
Situationen Absteckung, 1:200	
Situationen koordinierte Werklig., 1:200	533010016 - 115 + 116

### Normalprofil Hauptstrasse (Referenz Qp 22)

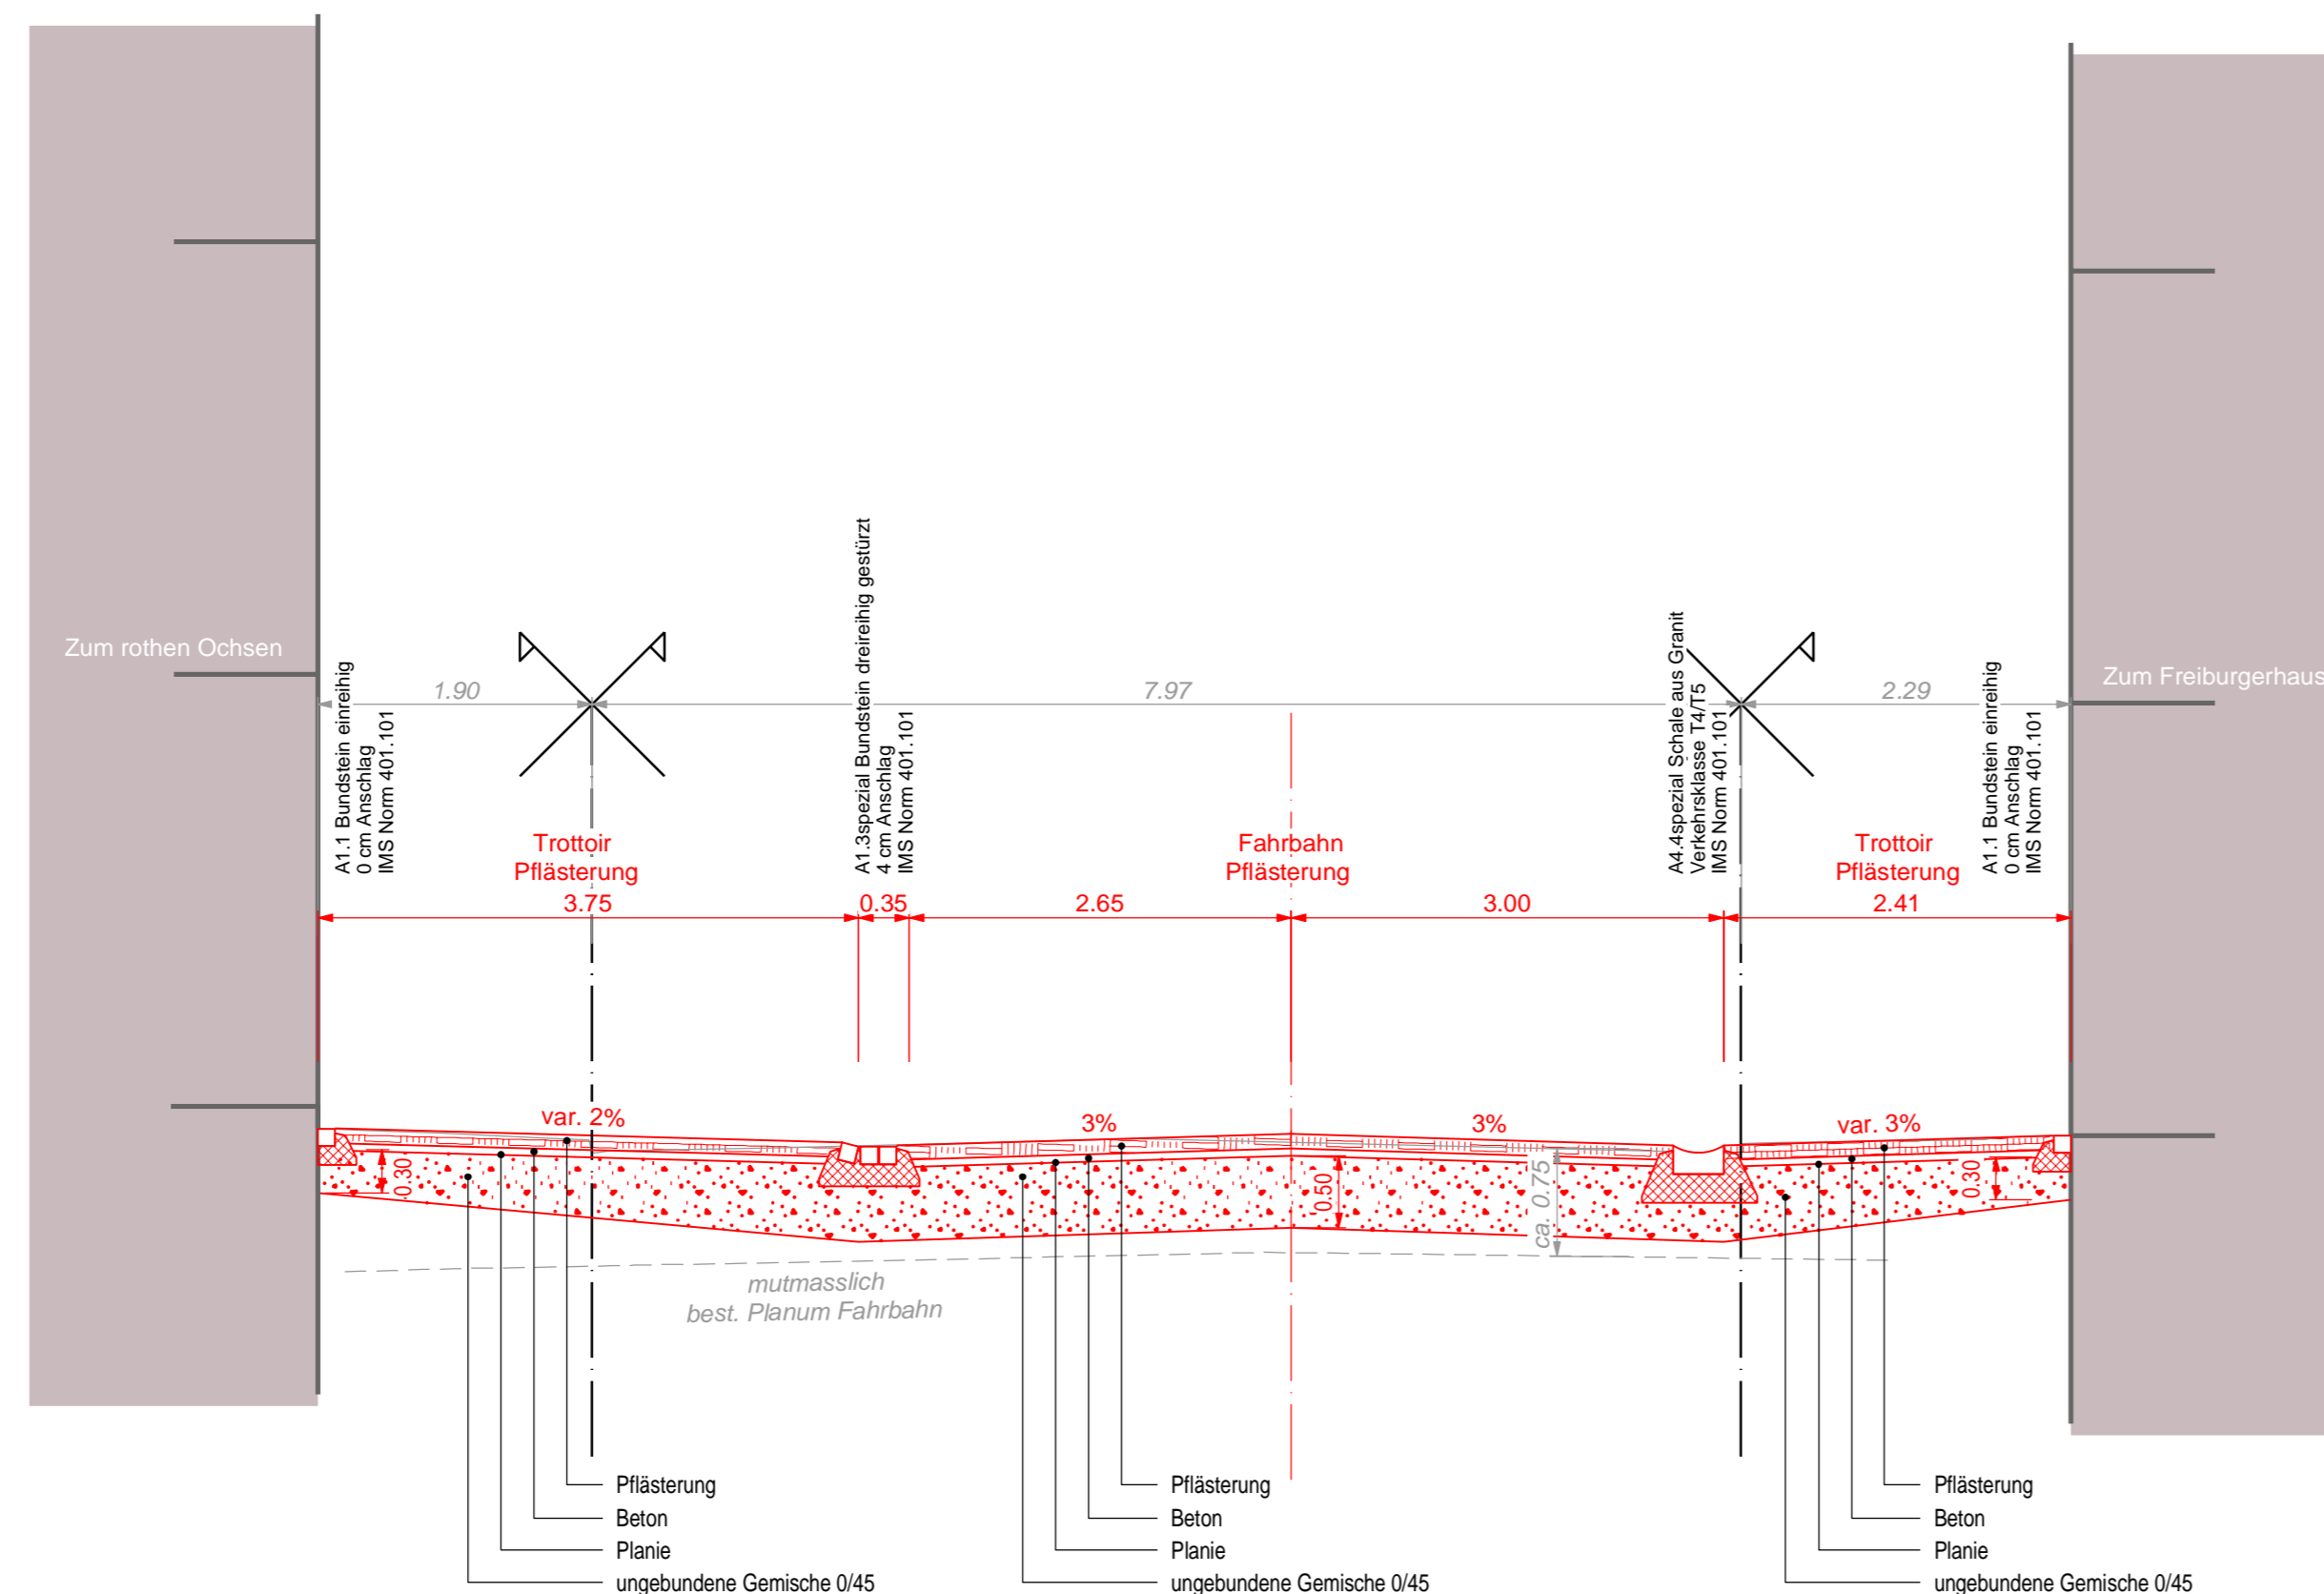

### Normalprofil Schwertgasse (Referenz Qp 104)

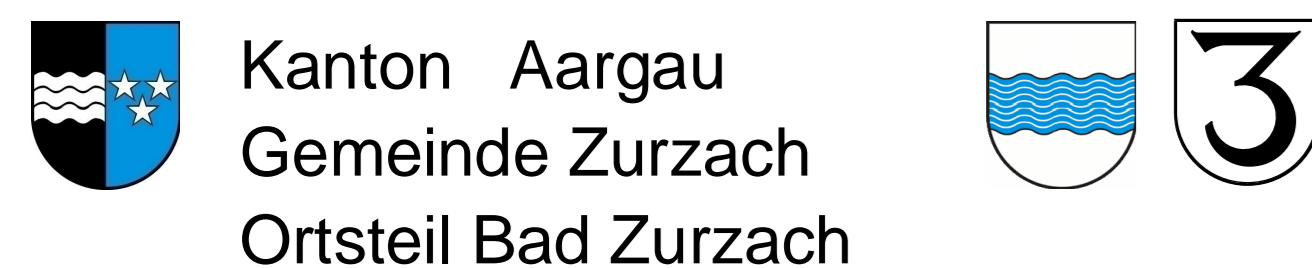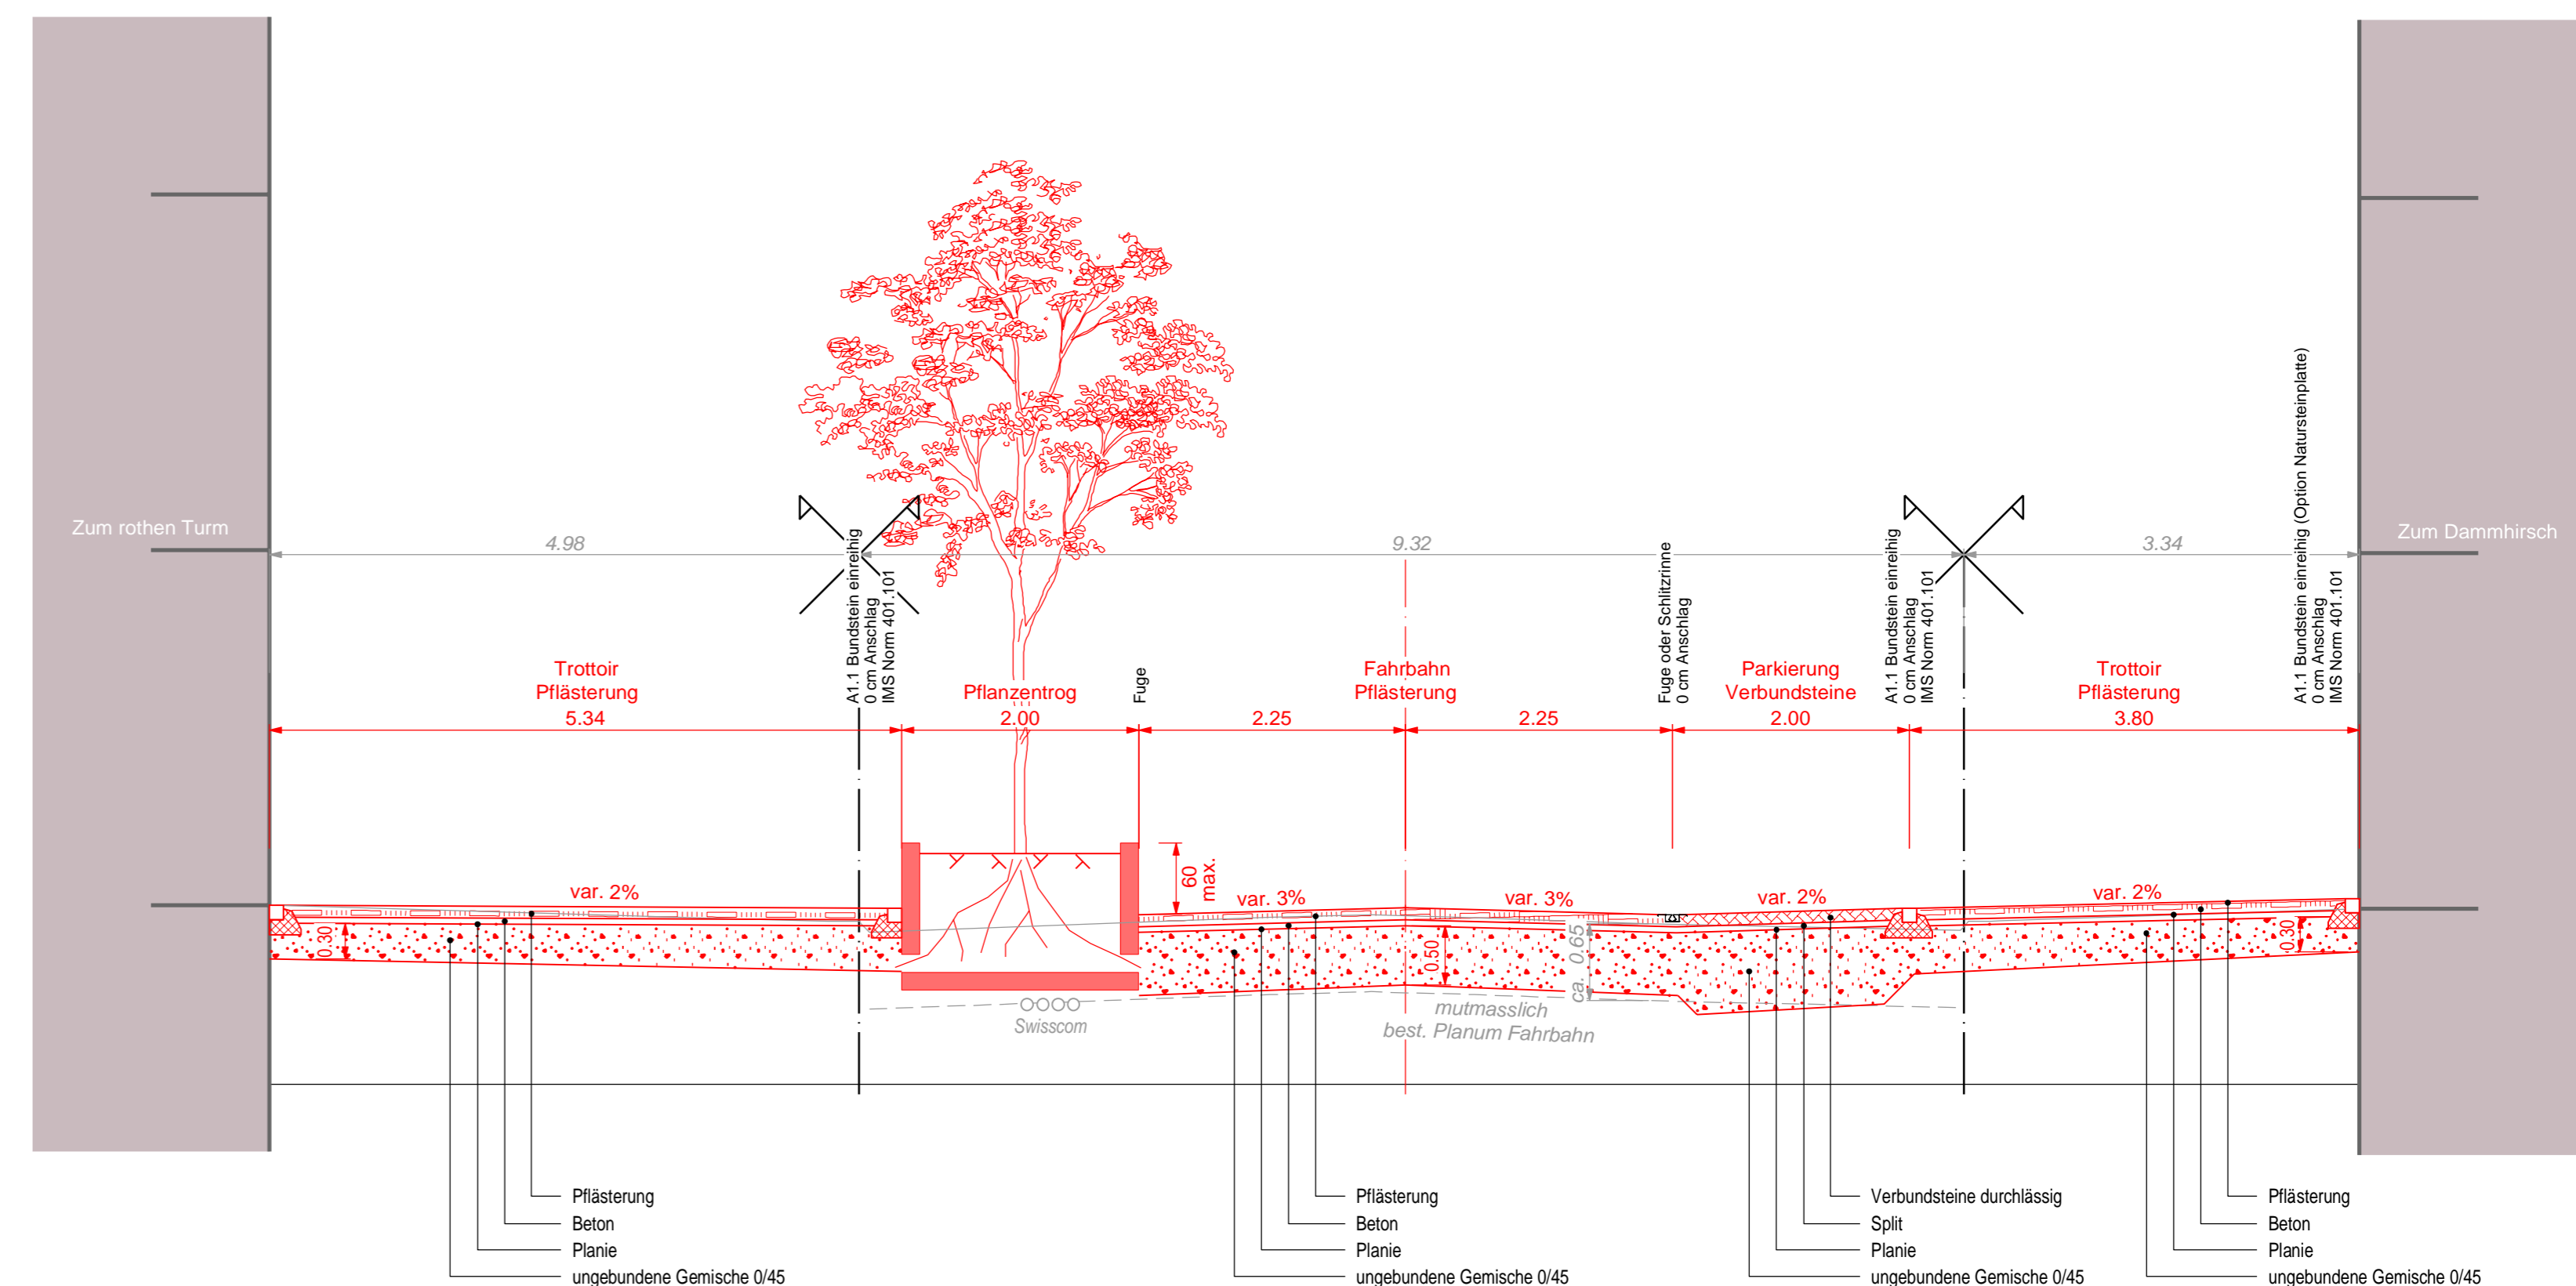

Objekt **Neugestaltung Schwertgasse mit Rosengässli**

Plan **Abschnitt Hauptstrasse+Schwertgasse V2\_Normalprofile 1:50**



PROJEKTVERFASSER		PROJEKT NR. 533010016	FORMAT : 45 / 116
VZP INGENIEURE			FLÄCHE : 0.520 m <sup>2</sup>
vzp ingenieure ag		NAME	DATUM
Stelächerweg 14, CH - 5316 Leuggem		PROJEKT	18.07.2023
Telefon +41 (0) 56 560 60 00		GEZEICHNET	NASA 23.11.2023
		GEPRÜFT	
		ÄNDERUNGEN	INDEX
			A
			B
			C
BAUHERR		EINGESEHEN	
Gemeinde Zurzach		FREIGABE	
		REG.NR.	PLANNR. 110