

- Zugehörige Pläne:
- Situationen Werkleitungen, 1:200 533010016 - 100 + 101
  - Situation Projektplan Strasse Schwertgasse, 1:200 533010016 - 102
  - Situation Projektpläne Wasser, 1:200 533010016 - 104 + 105
  - Situation Projektpläne Elektrisch, 1:200 541710016 - 001 + 002
  - Situation Landerwerbs- / Dienstbarkeitsplan, 1:200
  - Normalprofile, 1:50
  - Querprofile, 1:100 533010016 - 112 + 113
  - Längenprofile, 1:200/20
  - Situationen Absteckung, 1:200
  - Situationen koordinierte Werkltg., 1:200 533010016 - 115 + 116
  - Situation Projektplan AEW 541710016 - 001 + 002


### Legende Flächen

bestehend	Projekt
Belag	Betonbelag
Gebäude	Natursteinbelag z.B. Guber
Pflasterung	Anpassung
	Pflasterung durchlässig
	betonierter Pflanzentrog
	Grünfläche


**Kanton Aargau**  
**Gemeinde Zurzach**  
 Ortsteil Bad Zurzach

Objekt **Neugestaltung Schwertgasse mit Rosengässli**

Plan **V2\_Situation Rosengässli 1:200**  
**Projektplan Strasse**

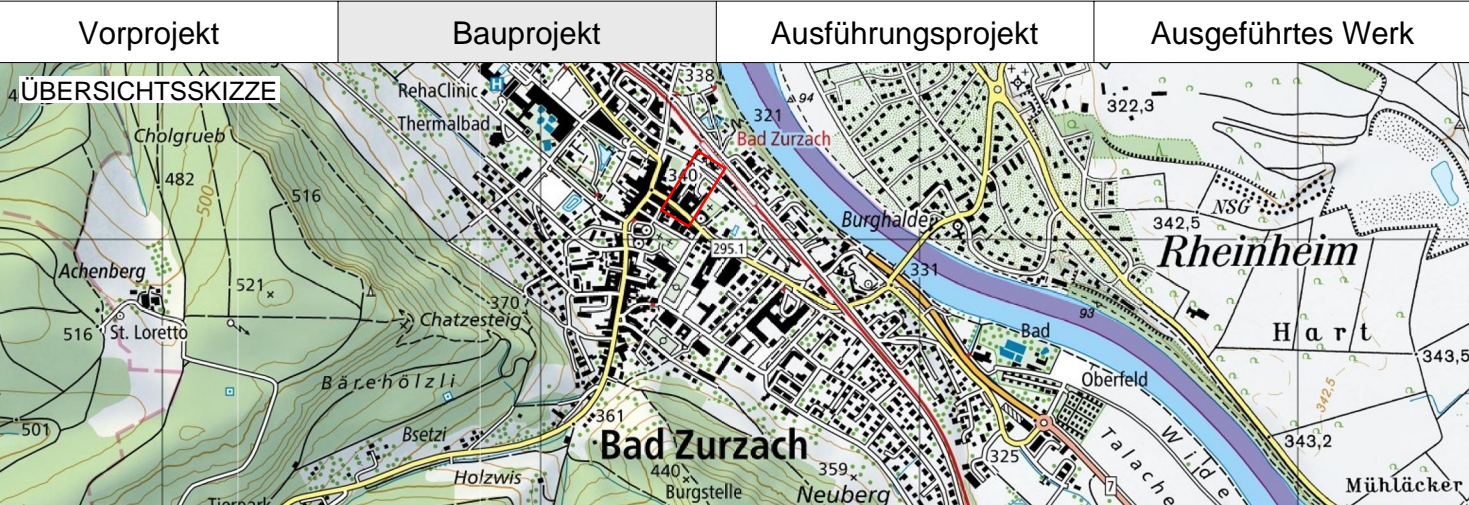

PROJEKTVERFASSER		PROJEKT NR. 533010016	
VZP INGENIEURE		FORMAT : 45 / 105	FLÄCHE : 0.47m <sup>2</sup>
vzp ingenieure ag Stelächerweg 14, CH - 5316 Leuggern Telefon +41 (0) 56 560 60 00		NAME	DATUM
BAUHERR		PROJEKT	POV 18.07.2023
Gemeinde Bad Zurzach		GEZEICHNET	NASA 23.11.2023
		GEPRÜFT	
		ÄNDERUNGEN	INDEX
			A
			B
			C
		EINGEGEHEN FREIGABE	
		REG.NR.	PLANNR. 103

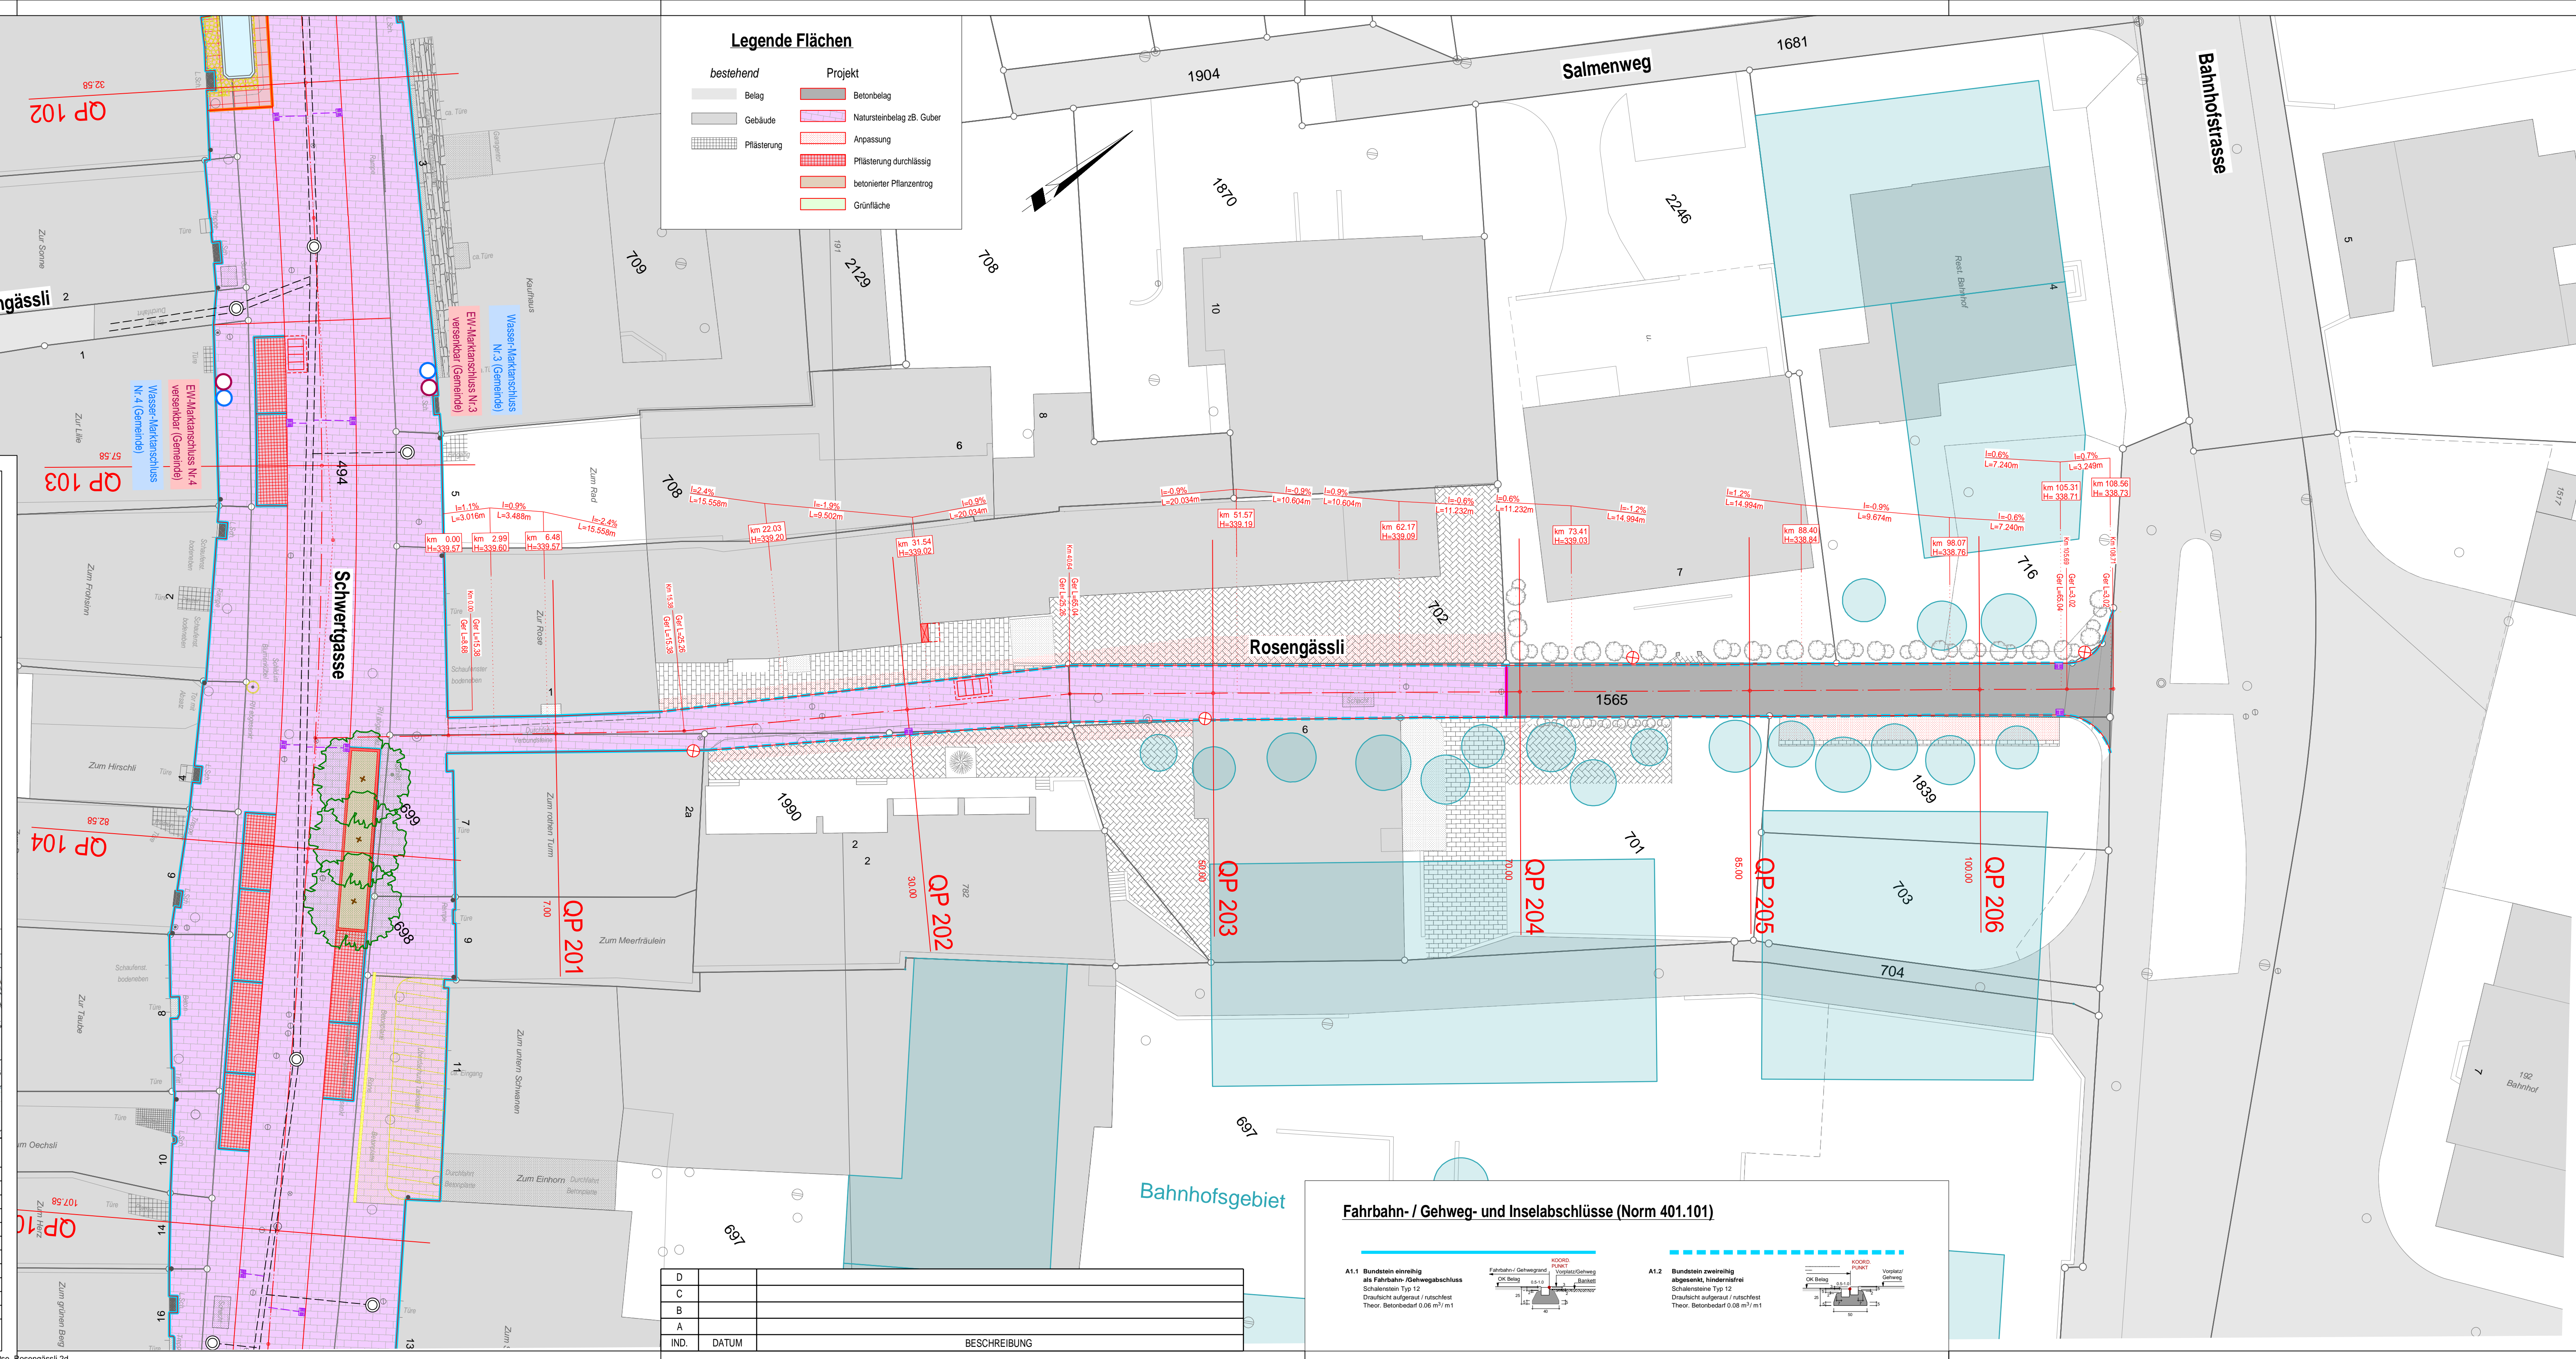

### Fahrbahn- / Gehweg- und Inselabschlüsse (Norm 401.101)

**A1.1 Bundstein einreihig als Fahrbahn-/Gehwegabschluss**  
 Schalenstein Typ 12  
 Draufsicht aufgesetzt / rutschfest  
 Theor. Betonbedarf 0.06 m<sup>3</sup>/m<sup>1</sup>

**A1.2 Bundstein zweireihig abgesenkt, hinderndfrei**  
 Schalenstein Typ 12  
 Draufsicht aufgesetzt / rutschfest  
 Theor. Betonbedarf 0.08 m<sup>3</sup>/m<sup>1</sup>

IND.	DATUM	BESCHREIBUNG
D		
C		
B		
A		