

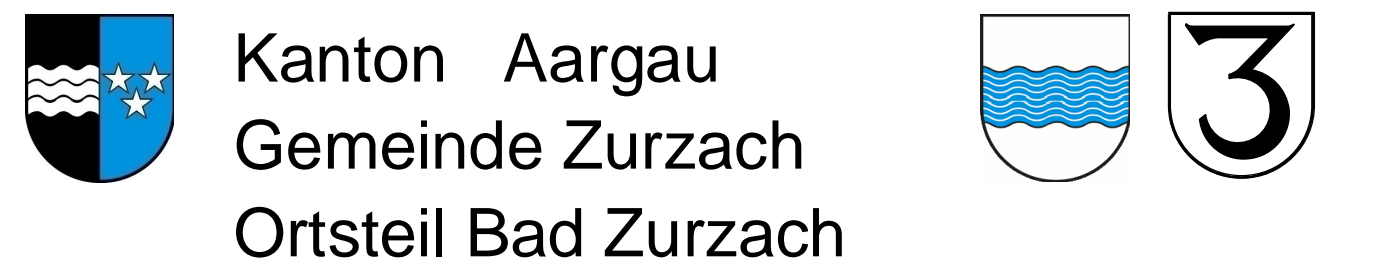



Zugehörige Pläne:
 Situationen Werkleitungen, 1:200 533010016 - 100 + 101
 Situation Projektplan Strasse Rosengässli, 1:200 533010016 - 103
 Situationen Projektpläne Wasser, 1:200 533010016 - 104 + 105
 Situation Projektpläne Elektrisch, 1:200 541710016 - 001 + 002
 Situation Landwerbs- / Dienstbarkeitsplan, 1:200
 Normalprofile, 1:50 533010016 - 112 + 113
 Längenprofile, 1:200/20
 Situationen Abdeckung, 1:200
 Situationen koordinierte Werkltg., 1:200 533010016 - 115 + 116
 Situation Projektplan AEW 541710016 - 001 + 002

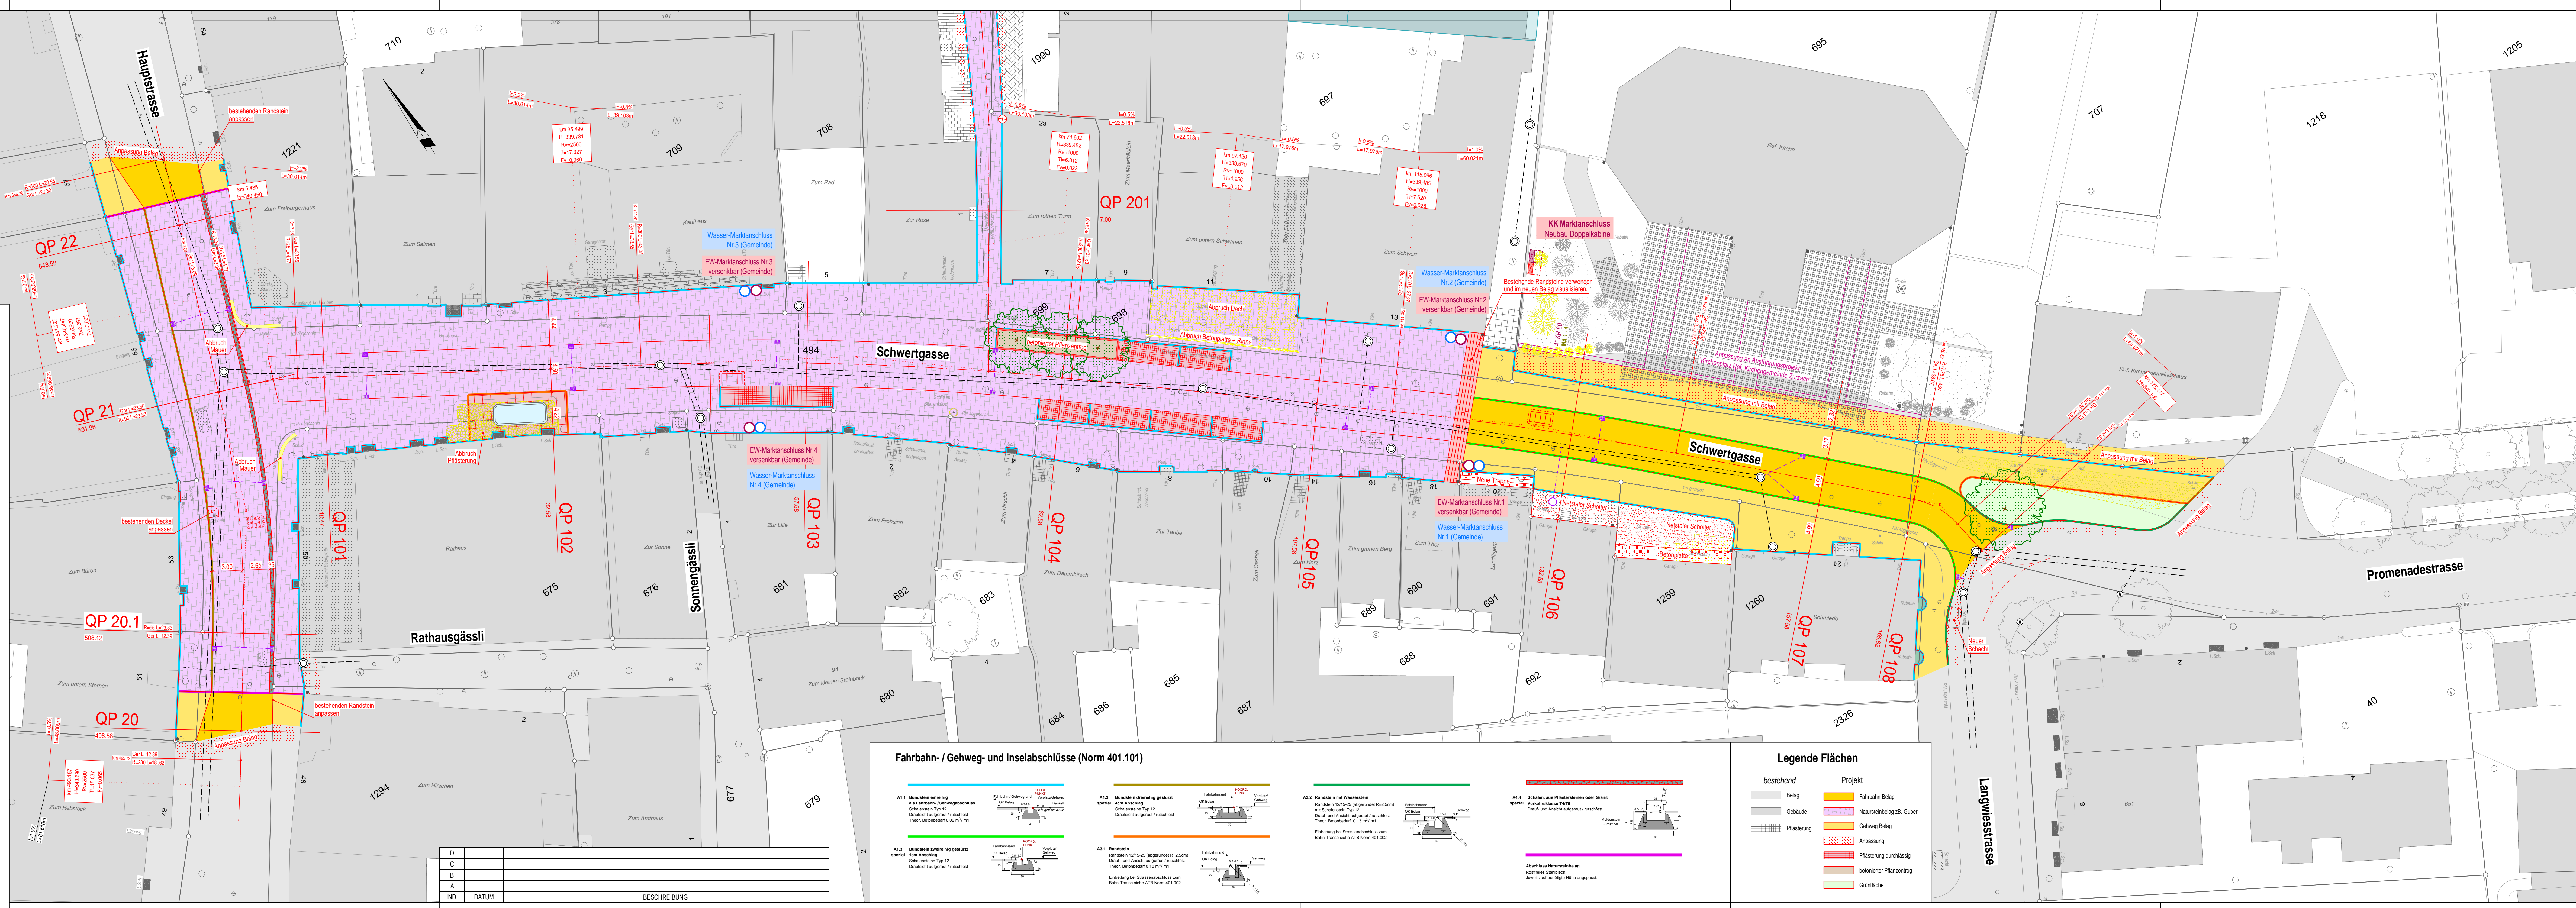

Objekt **Neugestaltung Schwertgasse mit Rosengässli**
 Plan **V2_Situation Schwertgasse 1:200 Projektplan Strasse**

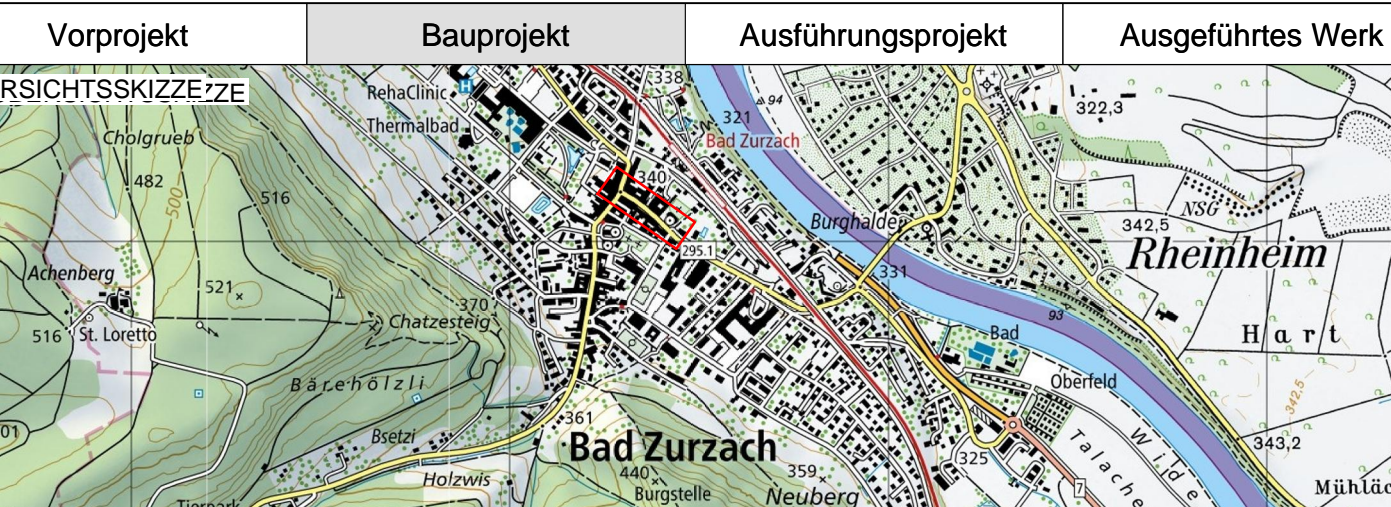

PROJEKTVERFASSER	PROJEKT NR. 533010016	FORMAT : 45 / 147
VZP INGENIEURE	NAME	FLÄCHE : 0,662 m ²
vzp ingenieurs ag Steinbühlweg 14, CH - 5316 Leuggern Telefon +41 (0) 56 560 60 00	PROJEKT	POV 18.07.2023
	GEZEICHNET	NASA 23.11.2023
	GERÜFT	
BAUHERR	ANDERUNGEN	INDEX
Gemeinde Zurzach	A	A
	B	B
	C	C
	EINGESEHEN	
	REG.NR.	PLANNR. 102
		22_203 / Norm A 21.01.2019
		Rückdatum: 23.11.2023

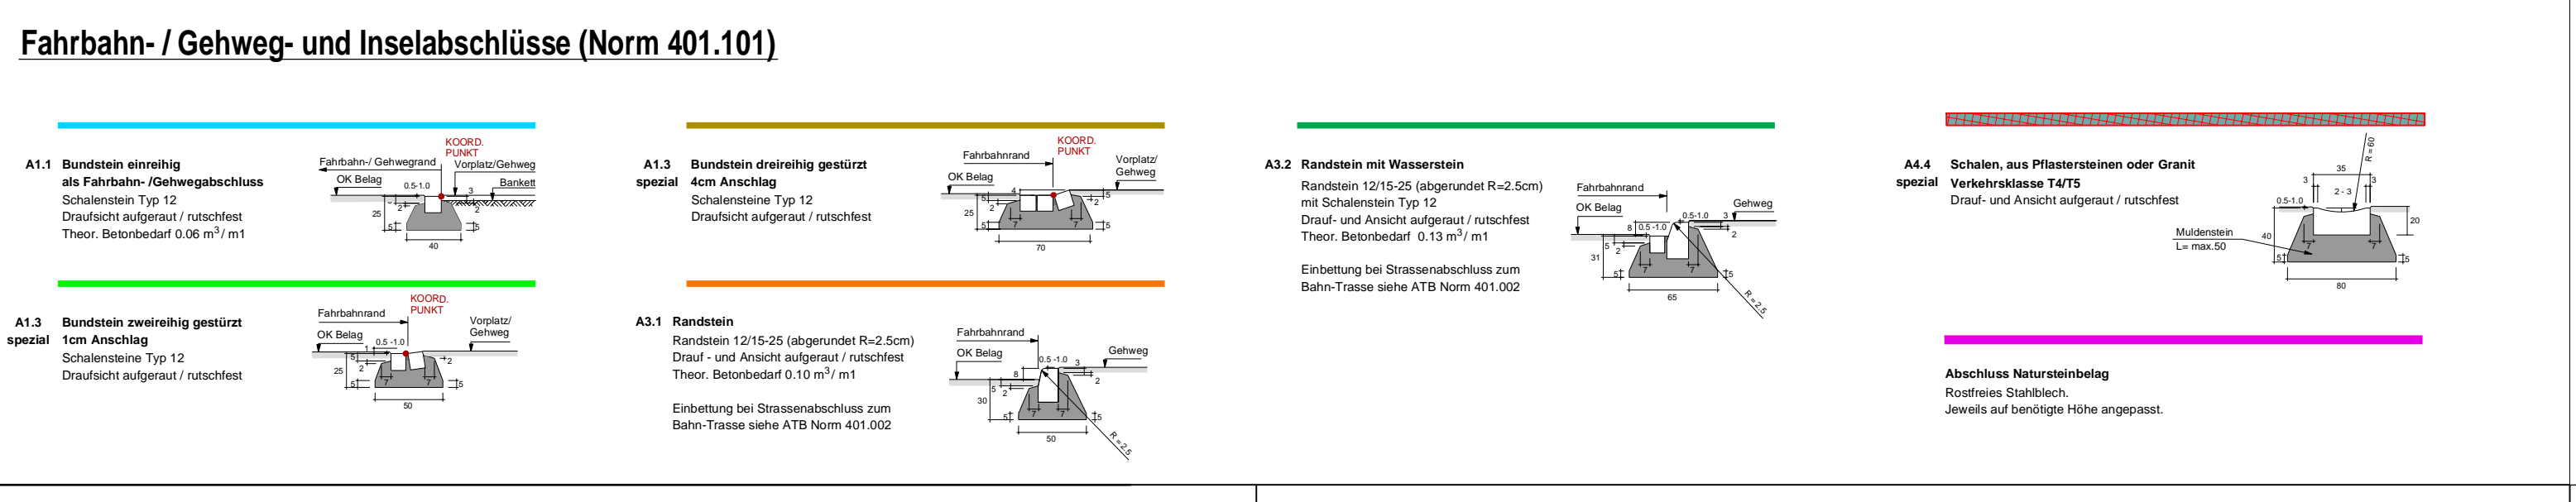

Legende Flächen

bestehend	Projekt
Belag	Fahrbahn Belag
Gebäude	Natursteinbelag zB. Guber
Pflasterung	Gehweg Belag
	Anpassung
	Pflasterung durchlässig
	betonierter Pflanzentrog
	Grünfläche
	Abschluss Natursteinbelag Rohfassung Steinbelag, zwecks auf überlappende Fläche angepasst.